


marlowes,

www.marlowes.de, 25. September 2023
Kreislaufgerechter Klosterbau


Haus St. Wunibald, Benediktinerabtei Plankstetten
hirner & riehl architekten und stadtplaner




Lageplan

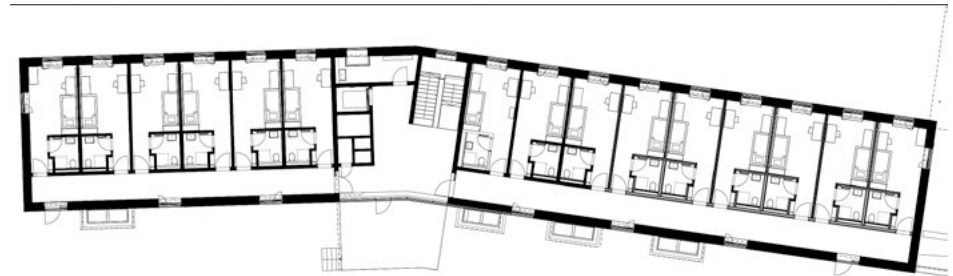

Grundriss OG

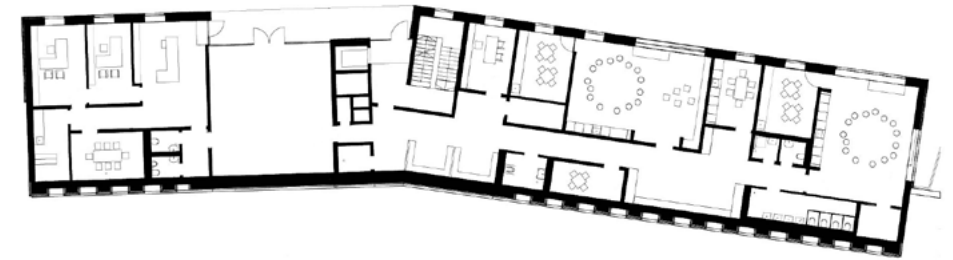

Grundriss EG

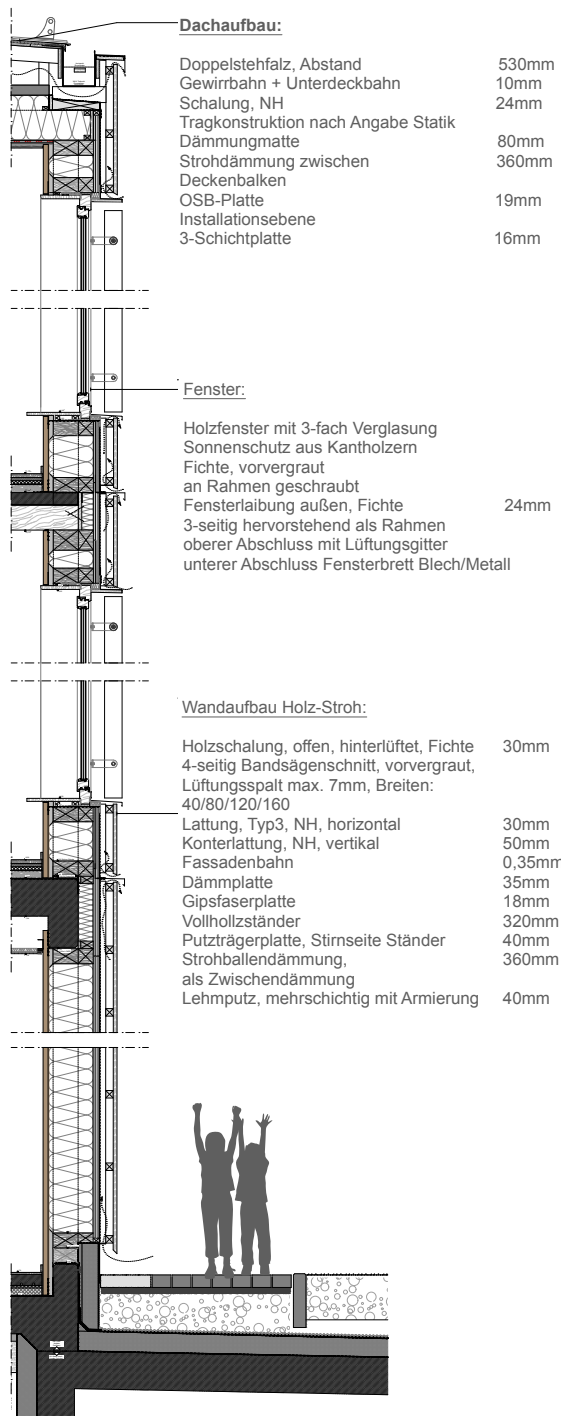

Fassadenschnitt

marlowes,

Haus St. Wunibald, Benediktinerabtei Plankstetten
hirner & riehl architekten und stadtplaner



Querschnitt